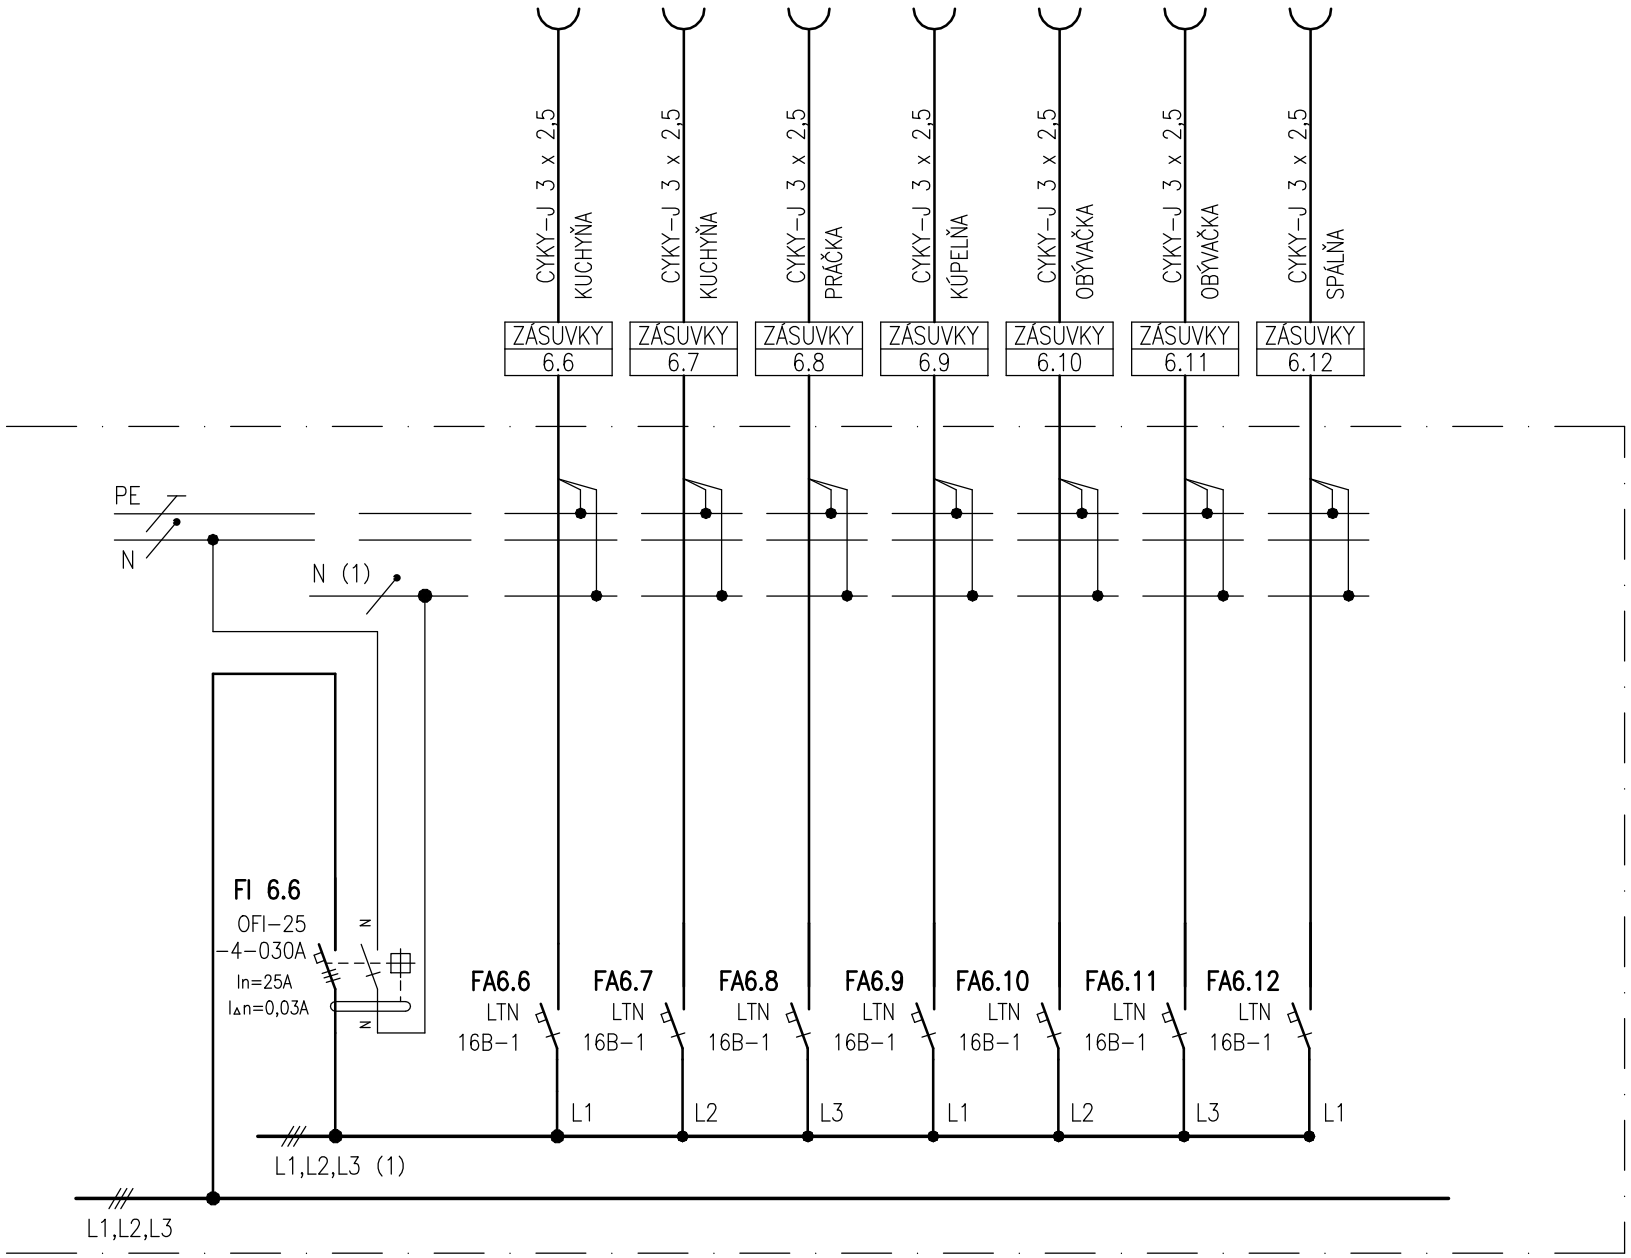

REKONŠTRUKCIA PRIESTOROV NEBYTOVEJ BUDOVY NA NÁJOMNÉ BYTY PODOLÍNEC, ul. LESNÁ č.33/1, parc. č. 914/3	NÁZOV VÝKRESU ROZVÁDZAČ HR6 JEDNOPÓLOVÁ SCHÉMA	POČET LISTOV 3	LIST ČÍSLO 3
		ČÍSLO VÝKRESU	518