


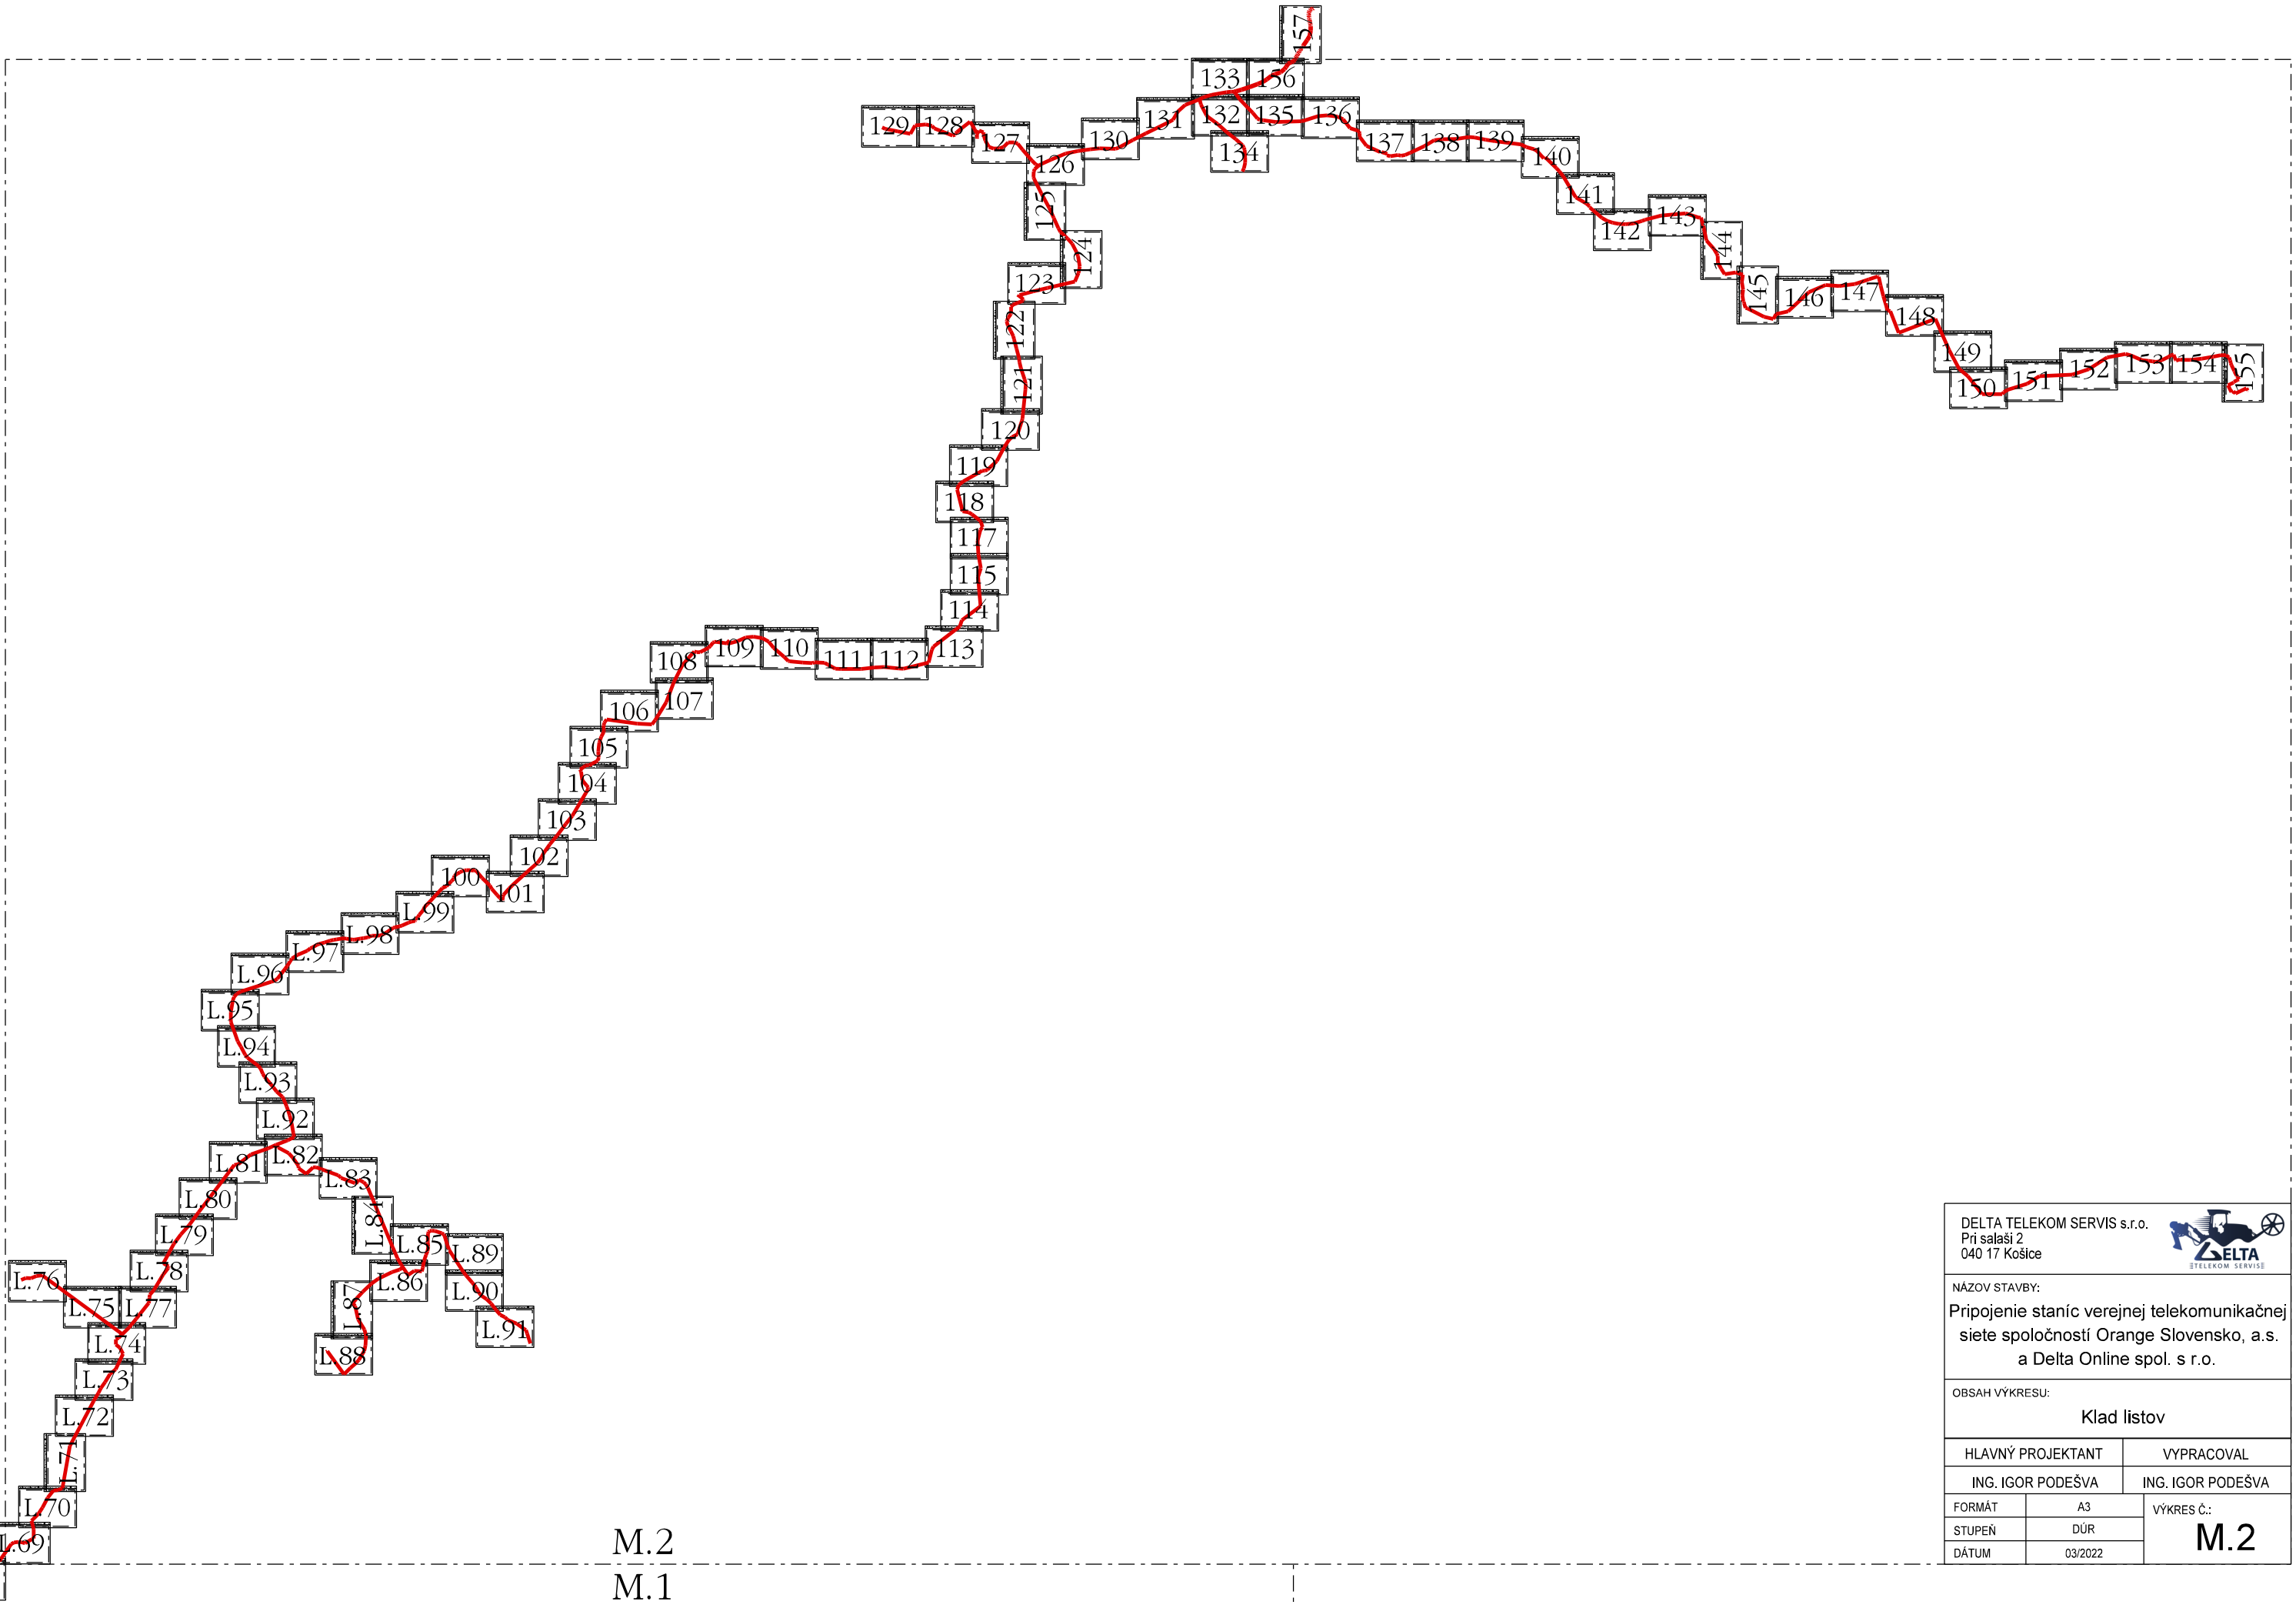

M.2
M.1

DELTA TELEKOM SERVIS s.r.o. Pri salaši 2 040 17 Košice			
NÁZOV STAVBY: Pripojenie staníc verejnej telekomunikačnej siete spoločností Orange Slovensko, a.s. a Delta Online spol. s r.o.			
OBSAH VÝKRESU: Klad listov			
HLAVNÝ PROJEKTANT		VYPRACOVAL	
ING. IGOR PODEŠVA		ING. IGOR PODEŠVA	
FORMÁT	A3	VÝKRES Č.: M.2	
STUPEŇ	DŮR		
DÁTUM	03/2022		



DELTA TELEKOM SERVIS s.r.o.







L.97o

LEGENDA:

- projektovaná trasa výkopu
- projektovaný pretlak
- oznamovacie vedenie v správe ST a.s.
- vodovod v správe PVPIS a.s.
- plynovod v správe SPP Distribúcie a.s.
- ochranné pásmo plynovodu
- elektrické vedenie v správe VSD a.s.








LEGENDA:

- projektovaná trasa výkopu
- projektovaný pretlak
- oznamovacie vedenie v správe ST a.s.
- vodovod v správe PVPS a.s.
- plynovod v správe SPP Distribúcia a.s.
- ochranné pásmo plynovodu
- elektrické vedenie v správe VSD a.s.

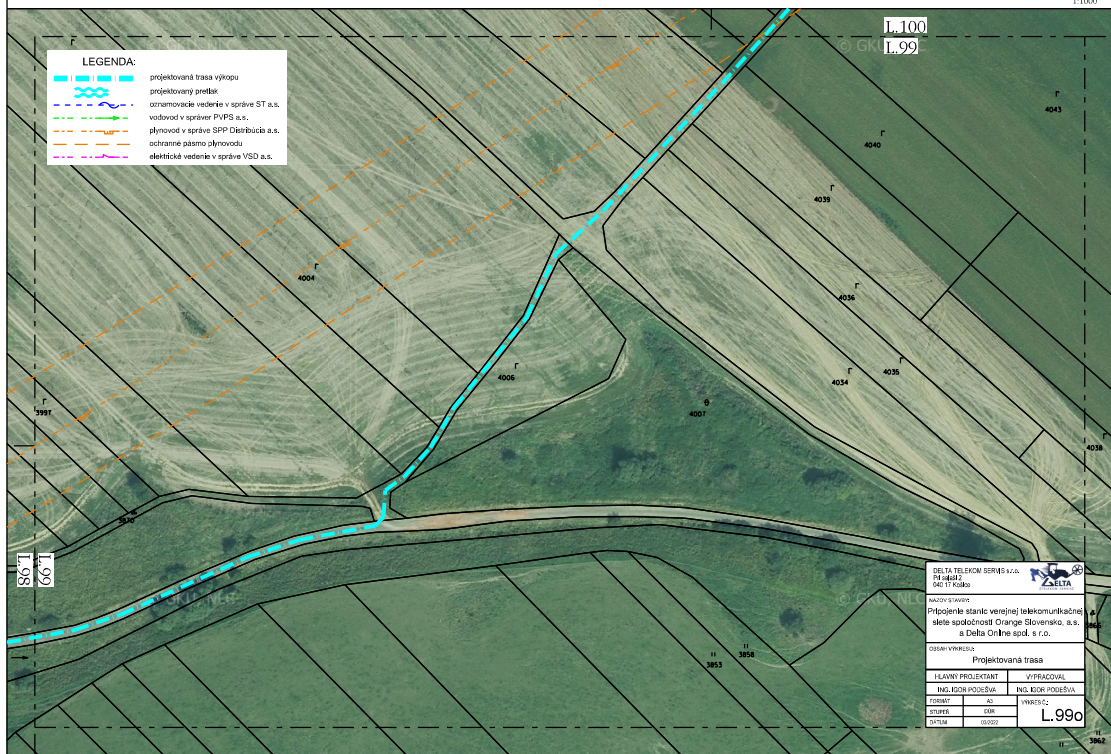

DELTA TELEKOM SERVIS s.r.o.

NAZOV STAVBY
Pripojenie staníc verejnej telekomunikačnej siete spoločnosti Orange Slovensko, a.s. a Delta Online spol. s r.o.

OSLOVENIE
Projektovaná trasa


HLAVNÝ PROJEKTANT	VÝPRACOVÁV
ING. IZOR PODEŠVA	ING. IZOR PODEŠVA

L.990



LEGENDA:

- projektovaná trasa výkopu
- projektovaný pretlak
- oznamovacie vedenie v správe ST a.s.
- vodovod v správe PVPS a.s.
- plynovod v správe SPP Distribúcia a.s.
- ochranné pásmo plynovodu
- elektrické vedenie v správe VSD a.s.

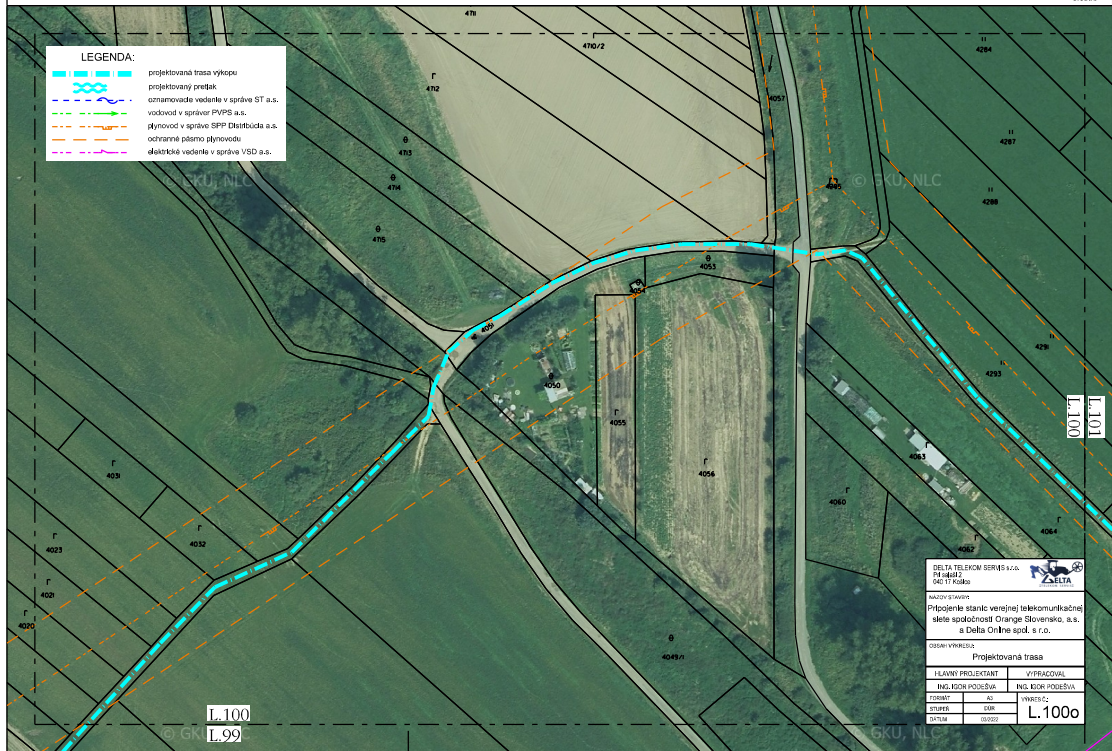

NAZOV STAVBY Pripojenie staníc verejnej telekomunikačnej siete spoločnosti Orange Slovensko, a.s. a Delta Online spol. s r.o.		
OSOBY VYNIELOU Projektovaná trasa		
HLAVNÝ PROJEKTANT ING. IGOR PODEŠŤA	VÝPRACOVÁV ING. IGOR PODEŠŤA	
FORMÁT A3	VÝKRES Č. 2	
STUPEŇ DOK		
DÁTUM 09/2022		

L.100

L.99

L.101
L.100

L.100o




L.102
L.101

LEGENDA:

- projektovaná trasa výkopu
- projektovaný preliak
- oznamovacie vedenie v správe ST a.s.
- vodovod v správe PVPS a.s.
- plynovod v správe SPP Distribúcia a.s.
- ochranné pásmo plynovodu
- elektrické vedenie v správe VSD a.s.

© GKÚ, NLC

DELTA TELEKOM SERVIS s.r.o. PI sekcia 040 TT Košice		
NAZOV STAVBY Pripojenie staníc verejnej telekomunikačnej siete spoločnosti Orange Slovensko, a.s. a Delta Online spol. s r.o.		
OSOBNÝ VÝKRES		
Projektovaná trasa		
HLAVNÝ PROJEKTANT	VÝPRACOVÁL	
ING. IZOR PODEŠVA	ING. IZOR PODEŠVA	
FORMÁT	A3	VYKRES Č.
STUPEŇ	DOK	L.1010
DATUM	09/2022	

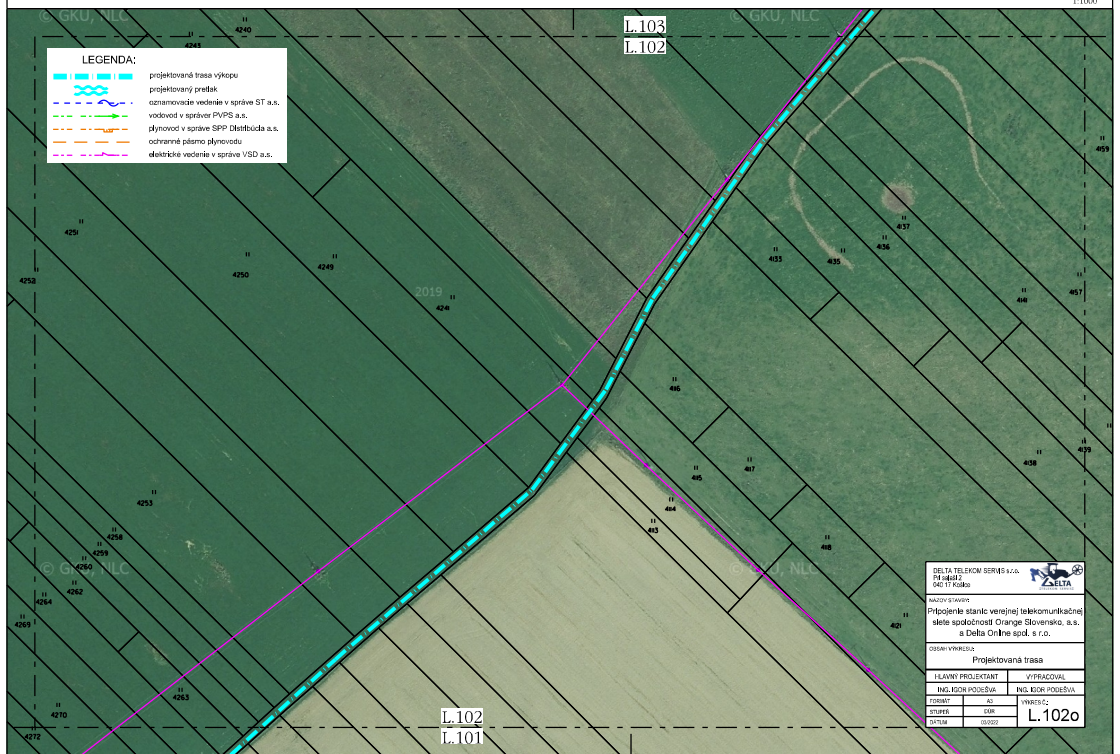

		L.102o	



LEGENDA:

-  projektovaná trasa výkopu
-  projektovaný preťah
-  oznamovacie vedenie v správe ST a.s.
-  vodovod v správe PVPS a.s.
-  plynovod v správe SPP Distribúcia a.s.
-  ochranné pásmo plynovodu
-  elektrické vedenie v správe VSD a.s.

L.104
L.103


L.103
L.102

NAZOV STAVBY			
Pripojenie staníc verejnej telekomunikačnej siete spoločnosti Orange Slovensko, a.s. a Delta Online spol. s r.o.			
OSOBNÝ VÝKRES			
Projektovaná trasa			
HLAVNÝ PROJEKTANT		VÝPRACOVAL	
ING. IZOR PODEŠŤA		ING. IZOR PODEŠŤA	
FORMÁT	A3	VÝKRES Č.	
STUPEŇ	00K	L.103o	
DAŤUM	09/2022		



LEGENDA:

- projektovaná trasa výkupu
- projektovaný preklad
- oznamovacie vedenie v správe ST a.s.
- vodovod v správe PVPS a.s.
- plynovod v správe SPP Distribúcia a.s.
- ochranné pásmo plynovodu
- elektrické vedenie v správe VSD a.s.

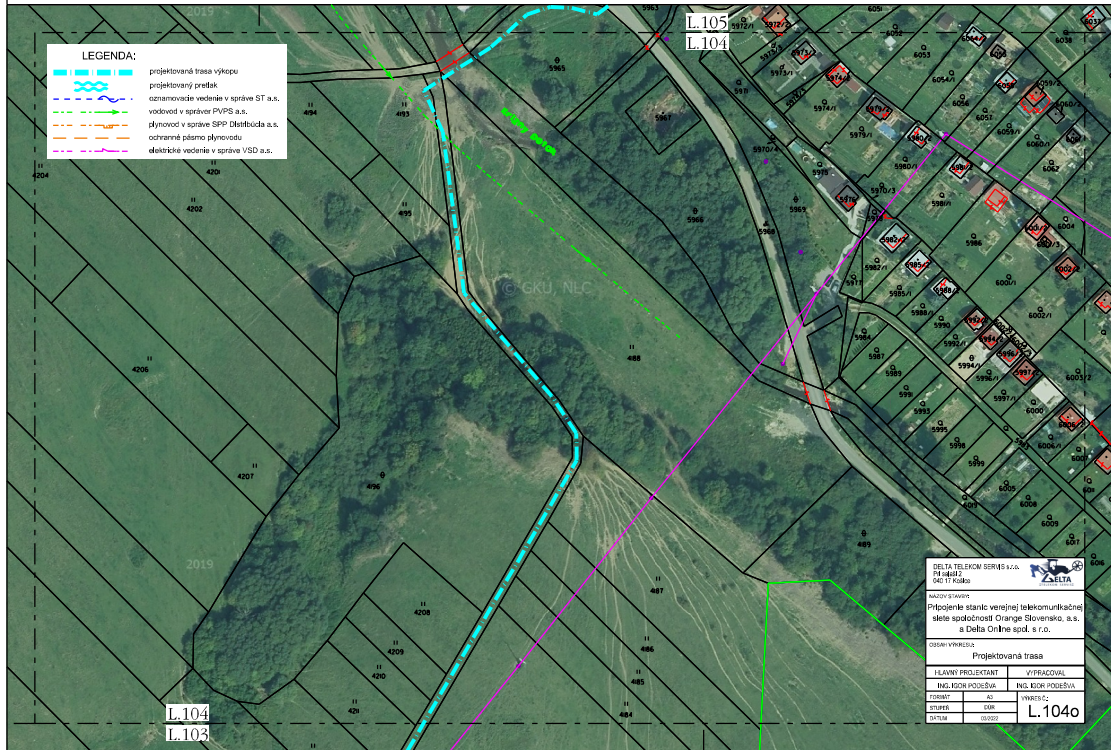

NÁZOV STAVBY Pripojenie staníc verejnej telekomunikačnej siete spoločnosti Orange Slovensko, a.s. a Delta Online spol. s r.o.		
OSOBY VYNIELOU Projektovaná trasa		
HLAVNÝ PROJEKTANT	VYPRACOVÁV	
ING. IGOR POŠEŠA	ING. IGOR POŠEŠA	
FORMÁT	A3	VÝKRES Č.
STUPEŇ	DOK	L.1040
DATEM	09/2022	



LEGENDA:

- — — — — projektovaná trasa výkupu
- ~ ~ ~ ~ ~ projektovaný pretek
- - - - - oznamovacie vedenie v správe ST a.s.
- - - - - vodovod v správe PVPS a.s.
- - - - - plynovod v správe SPP Distribúcia a.s.
- - - - - ochranné pásmo plynovodu
- - - - - elektrické vedenie v správe VSD a.s.

L.106

L.105

© GKÚ, NLG

© GKÚ, NLG

DELTA TELEKOM SERVIS s.r.o. PI 144417 040 77 Košice		
NÁZOV STAVBY Pripojenie staníc verejnej telekomunikačnej siete spoločnosti Orange Slovensko, a.s. a Delta Online spol. s r.o.		
OSOBY VYKONÁVA Projektovaná trasa		
HLAVNÝ PROJEKTANT ING. IZOR PODEŠVA	VYPRACOVAL ING. IZOR PODEŠVA	
FORMÁT A3	VÝKRES Č. 2	
STUPEŇ DUK	L.105o	
DÁTUM 08/2022		











L.106o

LEGENDA:

- projektovaná trasa výkopu
- projektovaný pretek
- oznamovacie vedenie v správe ST a.s.
- vodovod v správe PVPS a.s.
- plynovod v správe SPP Distribúcia a.s.
- ochranné pásmo plynovodu
- elektrická vedenie v správe VSD a.s.

L.106
L.107

L.106
L.105



L.108
L.107

LEGENDA:

- projektovaná trasa výkopu
- projektovaný prelak
- označovanie vedenie v správe ST a.s.
- vodovod v správe PVPS a.s.
- plynovod v správe SPP Distribúcia a.s.
- ochranné pásmo plynovodu
- elektrické vedenie v správe VSD a.s.

L.106
L.107

DELTA TELEKOM SERVIS s.r.o.
PIJata 7
040 17 Košice

NAZOV STAVBY
Pripojenie staníc verejnej telekomunikačnej
siete spoločnosti Orange Slovensko, a.s.
a Delta Online spol. s r.o.

OSAHANÝ VÝKRES
Projektovaná trasa

HLAVNÝ PROJEKTANT	VÝPRACOVÁV
ING. IGOR PODEŠVA	ING. IGOR PODEŠVA
FORMÁT	A3
STUPEŇ	DOK
DATEM	09/2022

L.107o



LEGENDA:

- projektovaná trasa výkupu
- projektovaný preťah
- oznamovacie vedenie v správe ST a.s.
- vodovod v správe PVPS a.s.
- plynovod v správe SPP Distribúcia a.s.
- ochranné pásmo plynovodu
- elektrické vedenie v správe VSD a.s.

© GKÚ, NLC

Pastvisko

L.108

L.107

DELTA TELEKOM SERVIS s.r.o.



NÁZOV STAVBY

Pripojenie staníc verejnej telekomunikačnej
siete spoločnosti Orange Slovensko, a.s.
a Delta Online spol. s r.o.

OSOBNÝ VÝKRES

Projektovaná trasa

HLAVNÝ PROJEKTANT		VÝPRACOVÁV	
ING. IGOR PODEŠVA		ING. IGOR PODEŠVA	
FORMÁT	A3	VERZIA	2
STUPEŇ	DOK	L.108a	
DAŤUM	09/2022		















LEGENDA:

- projektovaná trasa výkopu
- projektovaný pretek
- oznamovacie vedenie v správe ST a.s.
- vodovod v správe PVP a.s.
- plynovod v správe SPP Distribúcia a.s.
- ochranné pásmo plynovodu
- elektrické vedenie v správe VSD a.s.

